

Straßenbauamt Stralsund

Projektinformation

B 194 Deckenerneuerung von Negast bis Grimmen.

Voraussichtlich am **06.09.2021** beginnen die Bauarbeiten an der B 194. Sie beinhalten die Ausführung einer Deckenerneuerung an der B 194, von Negast bis Knotenpunkt K 15 bei Grimmen (siehe Anlage).

Die Fahrbahn ist vielfach geflickt und ist aufgrund ihres schlechten Zustandes instandsetzungsbedürftig. Es werden daher eine neue Deck- und Binderschicht aufgebracht, sowie Verbesserungen an den Nebenanlagen vorgenommen.

Die Arbeiten erfolgen in drei Bauabschnitten unter Vollsperrung, und werden von Nord nach Süd ausgeführt. Das heißt, Baubeginn ist in Negast, Bauende ist KP 15. Die Ausführung des ersten Bauabschnitts beginnt voraussichtlich am **06.09.2021**. Jeder Abschnitt wird komplett fertig gestellt, bevor mit dem nächsten Abschnitt begonnen wird.

Die voraussichtlichen Zwischentermine sind wie folgt:

15.10.2021	Ende 1. BA
03.12.2021	Ende 2. BA
12.04.2022	Ende 3. BA (Bauende)


Die Umleitungen erfolgen über das vorhandene Straßennetz. Die Übersichtskarte mit den geplanten Bauabschnitten und der Umleitungsstrecke ist als Anlage beigefügt.

Die Bauausführung findet von **06.09.2021** bis **12.04.2022** statt. Der genaue Bauzeitenplan wird mit dem bauausführenden Unternehmen festgelegt.

Die Arbeiten können durch Witterungseinflüsse beeinflusst werden. Daher sind die genannten Termine gegebenenfalls von Änderungen betroffen. Anliegerverkehr ist mit Einschränkungen möglich.


Informationen zur Baumaßnahme finden Sie ab Baubeginn auch auf der Internetseite der Straßenbauverwaltung MV
straßenbauverwaltungmvnet.de/service/verkehrsinformationen

Ralf Sendrowski

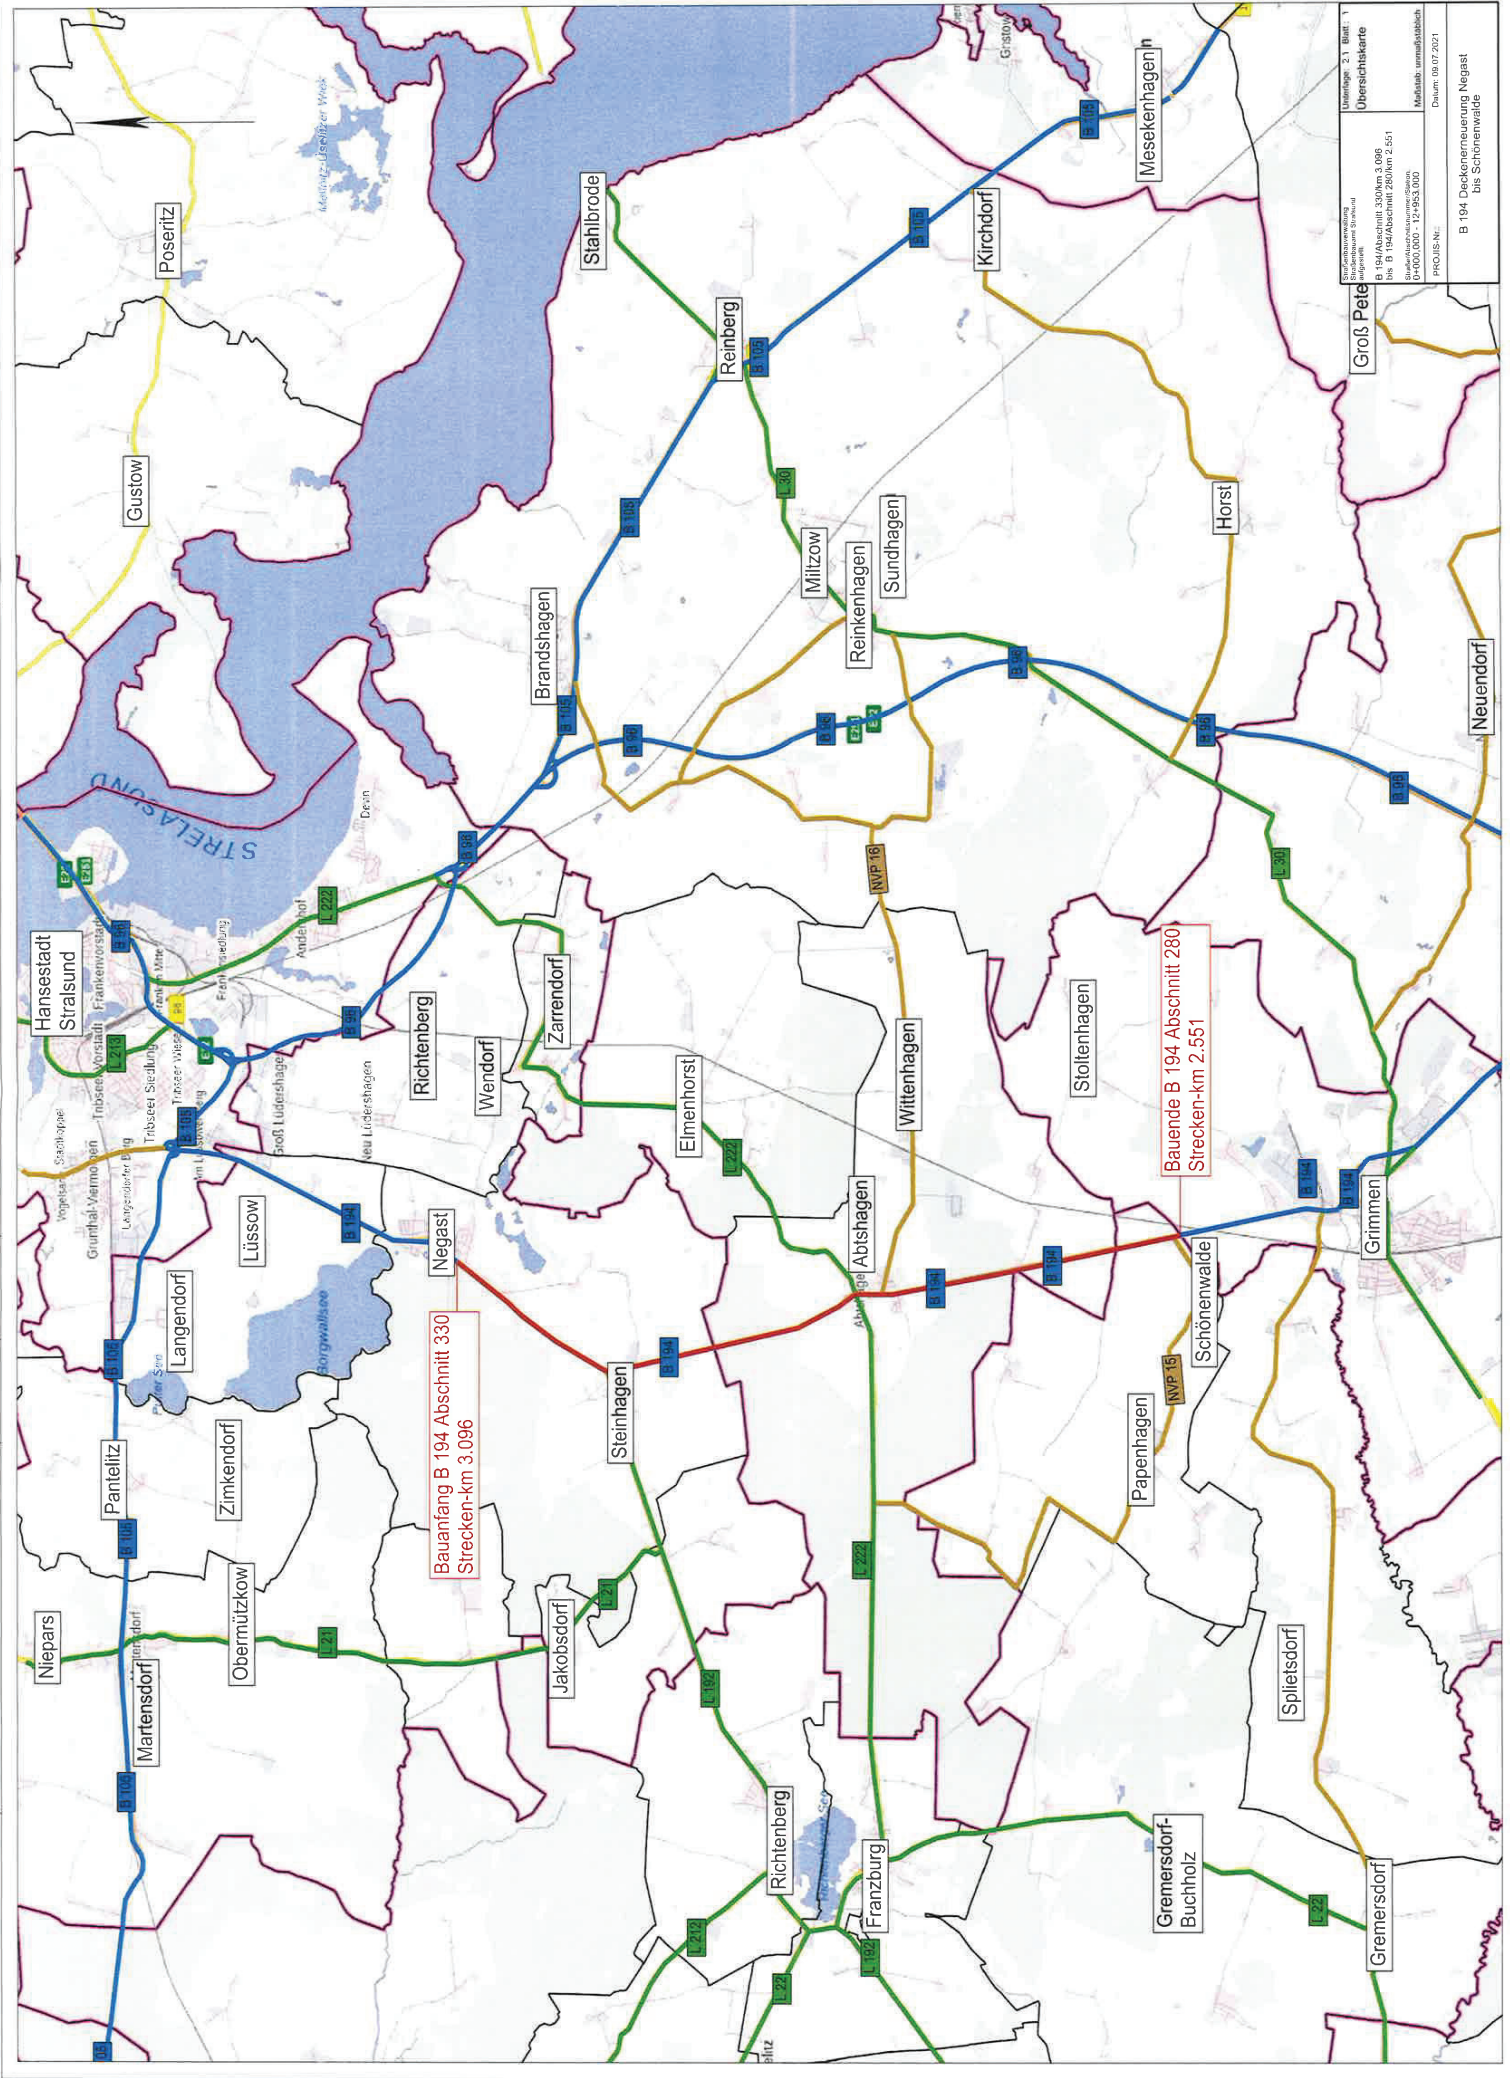

Übersichtskarte
 B 194 Abschnitt 330 km 3.096
 bis B 194 Abschnitt 280 km 2.511
 Maßstab: unmaßstäblich
 (1:400.000 - 1:2.483.000)
 PROJUS-Nr.:
 Datum: 09.07.2021

B 194 Deckenerneuerung Negast
 bis Schönenwalde

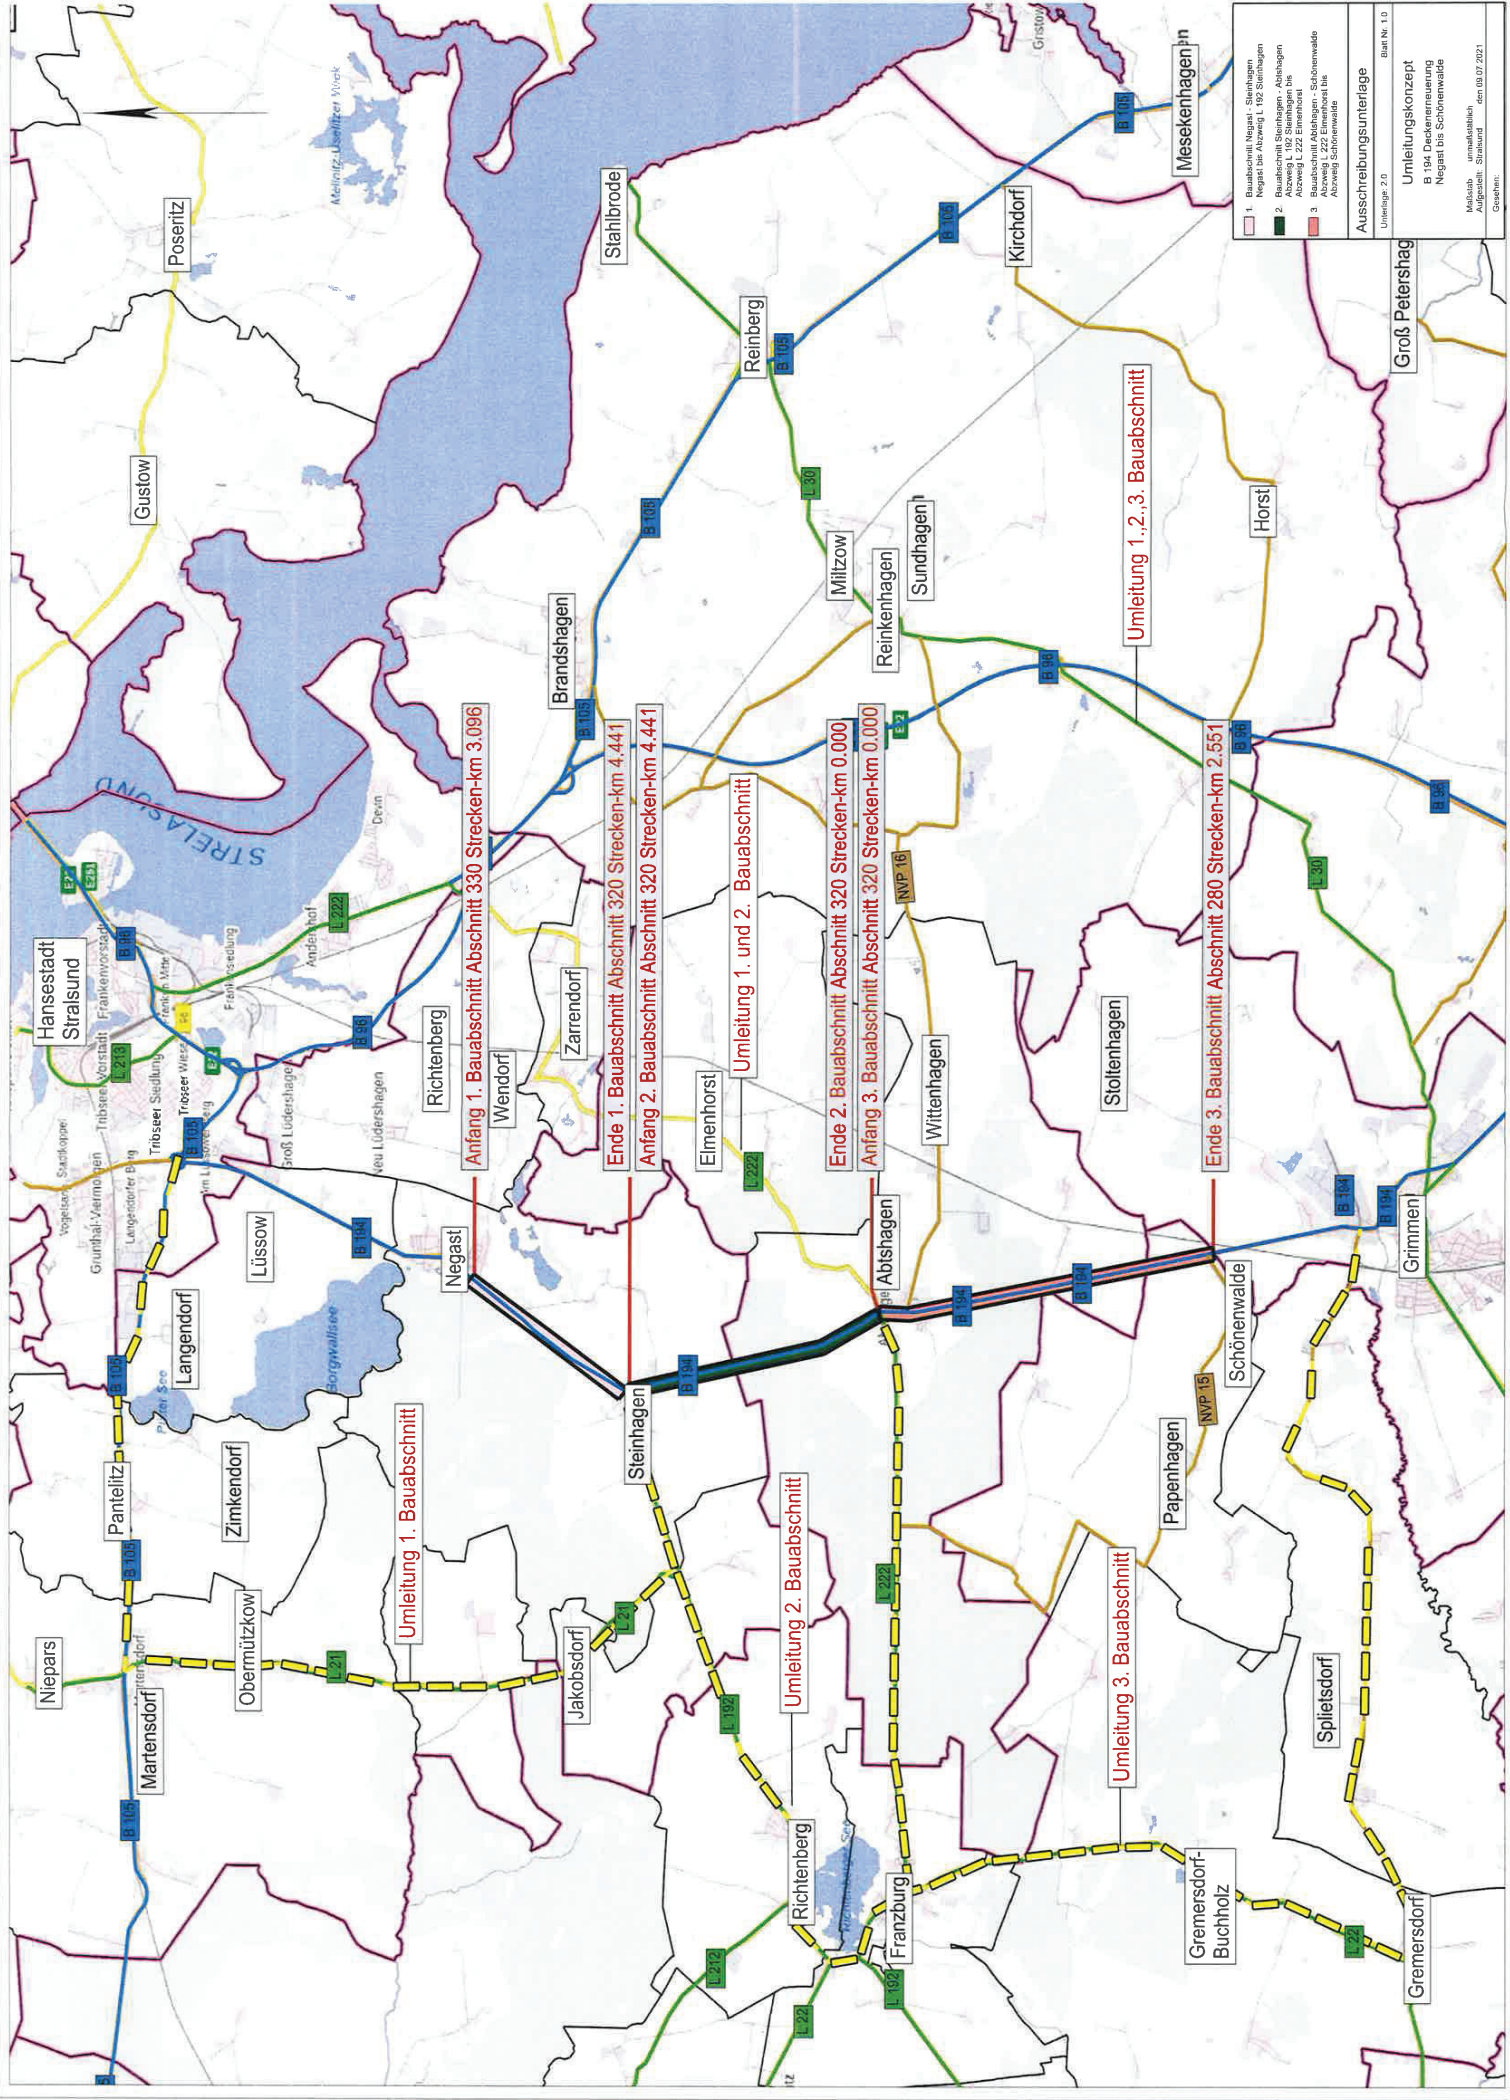

1	Bauabschnitt 1. Bauabschnitt Negast bis Abzweig L 192 Stahlbrode
2	Bauabschnitt 2. Bauabschnitt Abzweig L 192 Stahlbrode bis Abzweig L 222 Eimendorst
3	Bauabschnitt 3. Bauabschnitt Abzweig L 222 Eimendorst bis Abzweig Schönenswalde

Ausschreibungsunterlage	
Unterlage 2.0	
Blatt Nr. 1.0	
Umleitungskonzept	
B 194 Deckenmessung Negast bis Schönenswalde	
Malsch	maßstablos
Aufgestellt	Stralsund den 09.07.2021
Gezeichnet:	